


Zuordnung der Ausgleichsfläche

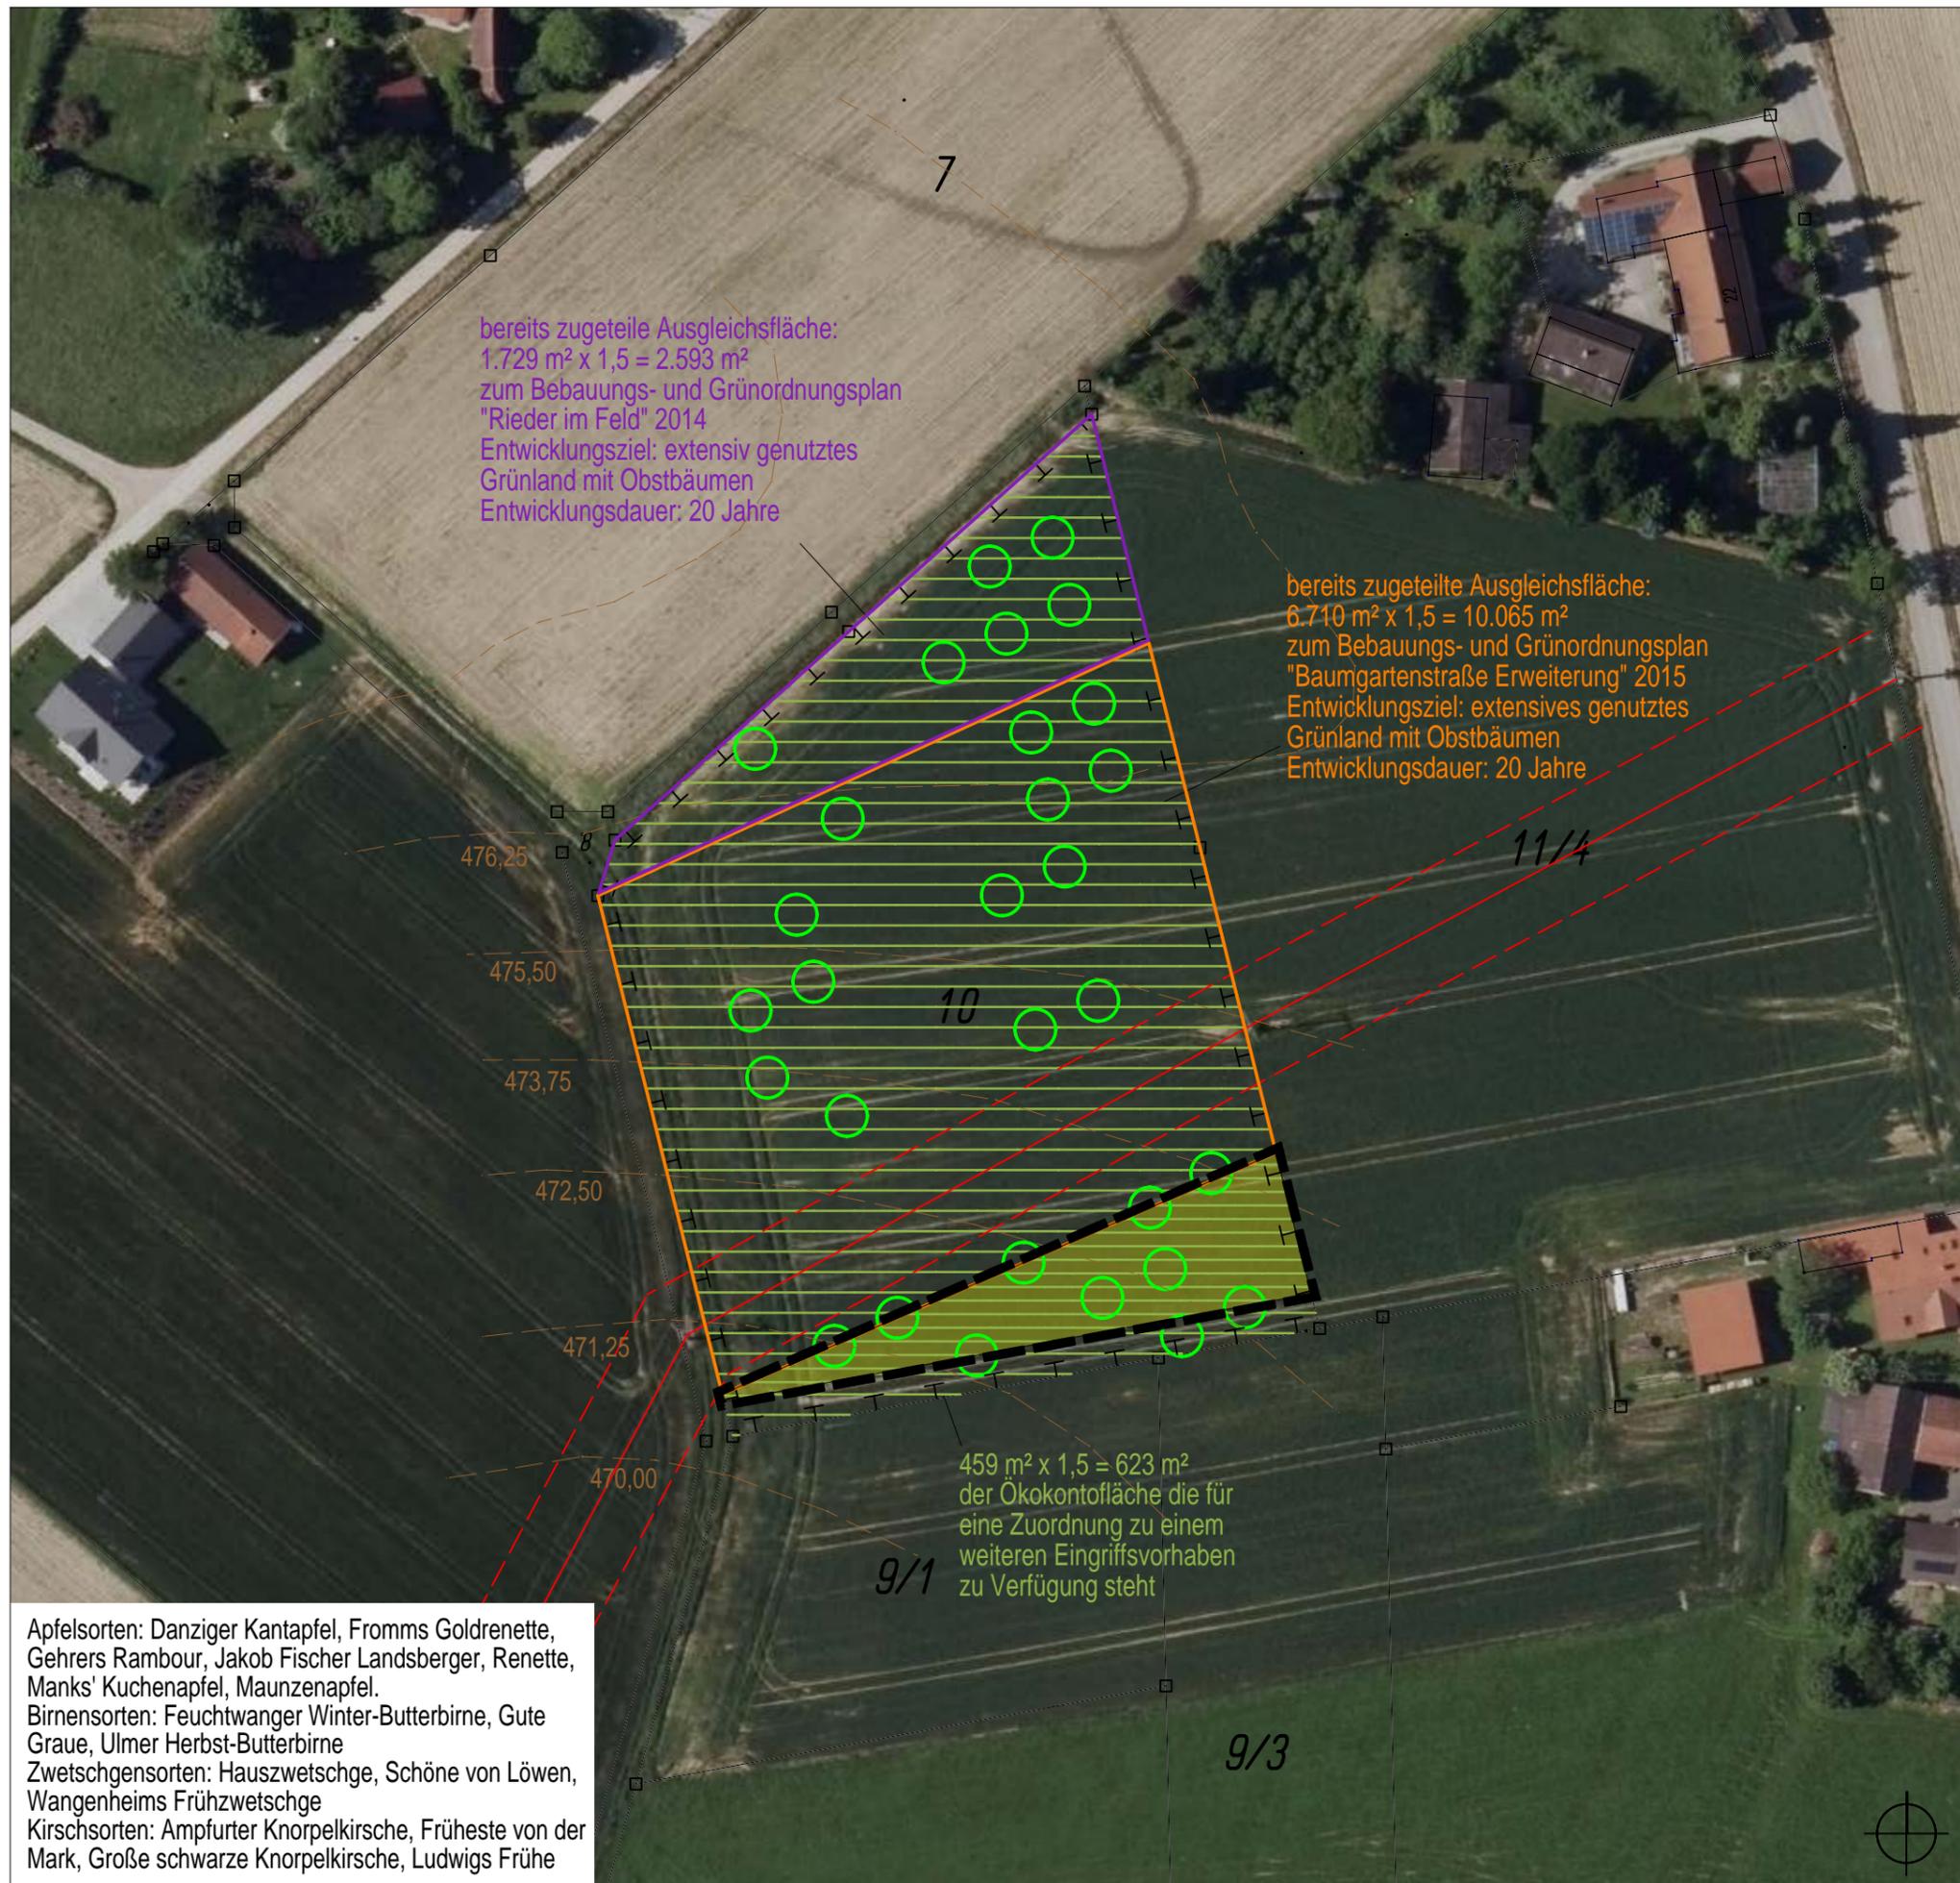

Umgriff zugeordnete Ausgleichsfläche zum
"KITA Burger Feld" 988 m²



Das Entwicklungsziel ist ein extensiv genutztes Grünland (G 214). Die Herstellung erfolgt mittels Heusaat bzw. Heudrusch auf der nochmals umzubereitenden Fläche. Spenderflächen für artenreiche Magerwiesen werden aus dem südlichen Landkreis herangezogen. Als Pflegemaßnahmen ist eine ein- bis zweimalige Mahd, nicht vor Ende Juni zu gewährleisten. Hierbei ist die Abfuhr des Mähguts sicherzustellen. Eine Düngung und ein Ausbringen von Pflanzenschutzmitteln sind unzulässig. Weiter werden insges. 30 Obstbaum-Hochstämme (StU 8 - 10, o. B.) im Pflanzraster von 10 m x 10 m gepflanzt (Pflanzgrube 1,5 x 1,5 x 0,8 m, mit vorhandenen Oberboden gefüllt, Artenauswahl siehe links unten). Ein Einzelbaumschutz gegen Wildverbiss und Mäuse (Wurzelschutz) sowie eine Verankerung mit einem Baumpfahl sind vorzusehen. Die Entwicklungsdauer (= Unterhaltungszeitraum) beträgt 20 Jahre.



aufwertbare Ausgleichsfläche 988 m²
Ausgangszustand: Acker (A 11)
anrechenbare Ausgleichsfläche:
988 m² x 1,5 = 1.482 m²




bereits zugeordnete Ausgleichsfläche
8.439 m² x 1,5 (Faktor) = 12.658 m²



Höhenlinien bestehendes Gelände gemäß
GeodatenOnline



Grundstücksgrenzen mit Flurnummern

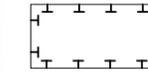

Umgriff Ökokontofläche Vilsbiburg
9.886 m²

Quelle: Luftbild aus Geoportal Bayern
(www.geoportal.bayern.de) © Bayerische Vermessungsverwaltung 2014

AUSGLEICHSFLÄCHENKONZEPT M 1 : 1.000
Fl.Nr. 10 Gemarkung Lichtenhaag

MARION LINKE + KLAUS KERLING
LANDSCHAFTSARCHITEKTEN BDLA
Papierstrasse 16 84034 Landshut
Tel. 0871/273936 email: kerling-linke@t-online.de
gezeichnet: 17.09.2018, Linke / Zweckl

Apfelsorten: Danziger Kantapfel, Fromms Goldrenette, Gehers Rambour, Jakob Fischer Landsberger, Renette, Manks' Kuchenapfel, Maunzenapfel.
Birnsorten: Feuchtwanger Winter-Butterbirne, Gute Graue, Ulmer Herbst-Butterbirne
Zwetschgensorten: Hauszwetschge, Schöne von Löwen, Wangenheims Frühzwetschge
Kirschsarten: Ampfurter Knorpelkirsche, Früheste von der Mark, Große schwarze Knorpelkirsche, Ludwigs Frühe